

持ち込み

LEDPAR G10(4ch 180w) x14

LEDPAR(6ch 200w) x11

調光卓SMARTFADE(2496) x2

配線コード一式

HALL

500wPAR-64 x18

750wSouceFour x4

A-2イントレ3段2基

足場5連2段 W9000

単管9m分1本 最上段に乗せる

本舞台H600


ポータルステージ

W10800 D1800 H300

客席面+-0

A-2 3段

単管3m1本 最上段に乗せる
単管2m1本 600した

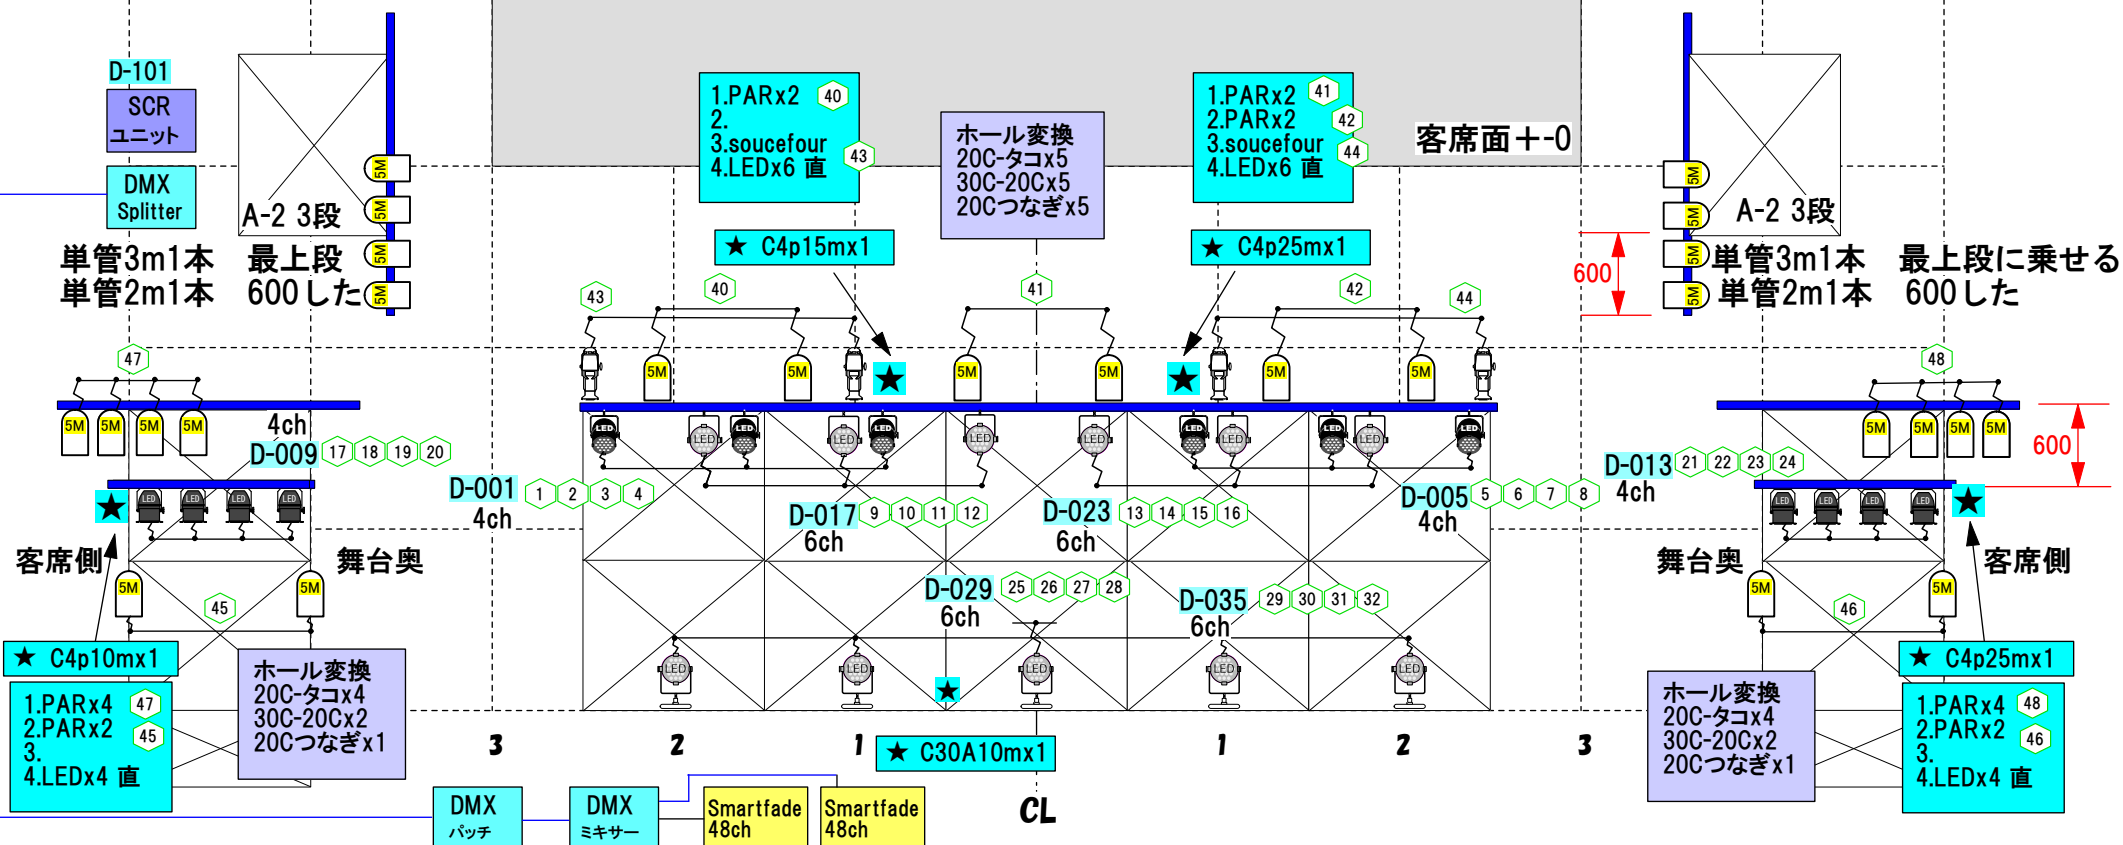

TITLE	DATE	VENUE	SCALE	PART	DESIGN	CHIEF
2025照明家協会技術セミナー	2025.9.30	砂川市地域交流センター	0805	渡辺		